


# Répartition des zones RDC




# Répartition des zones R+1




# Implantation des salles RDC

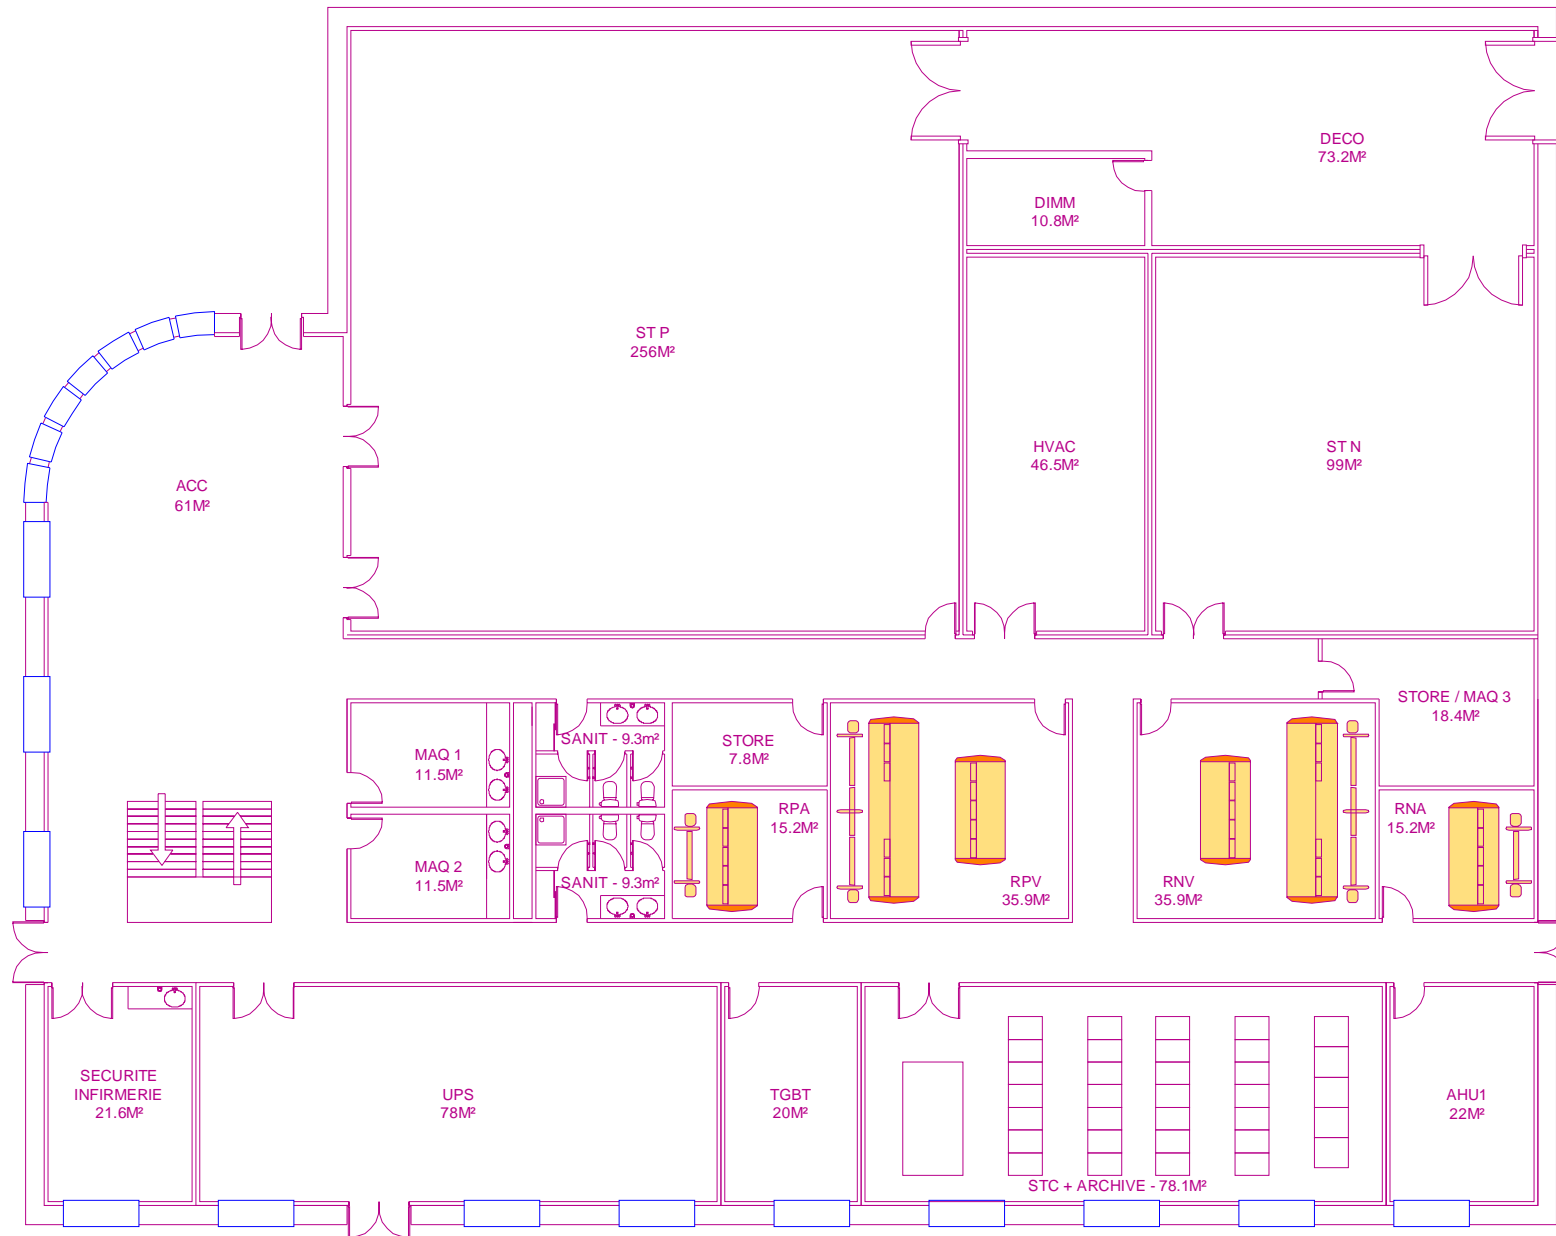

# Implantation des salles R+1

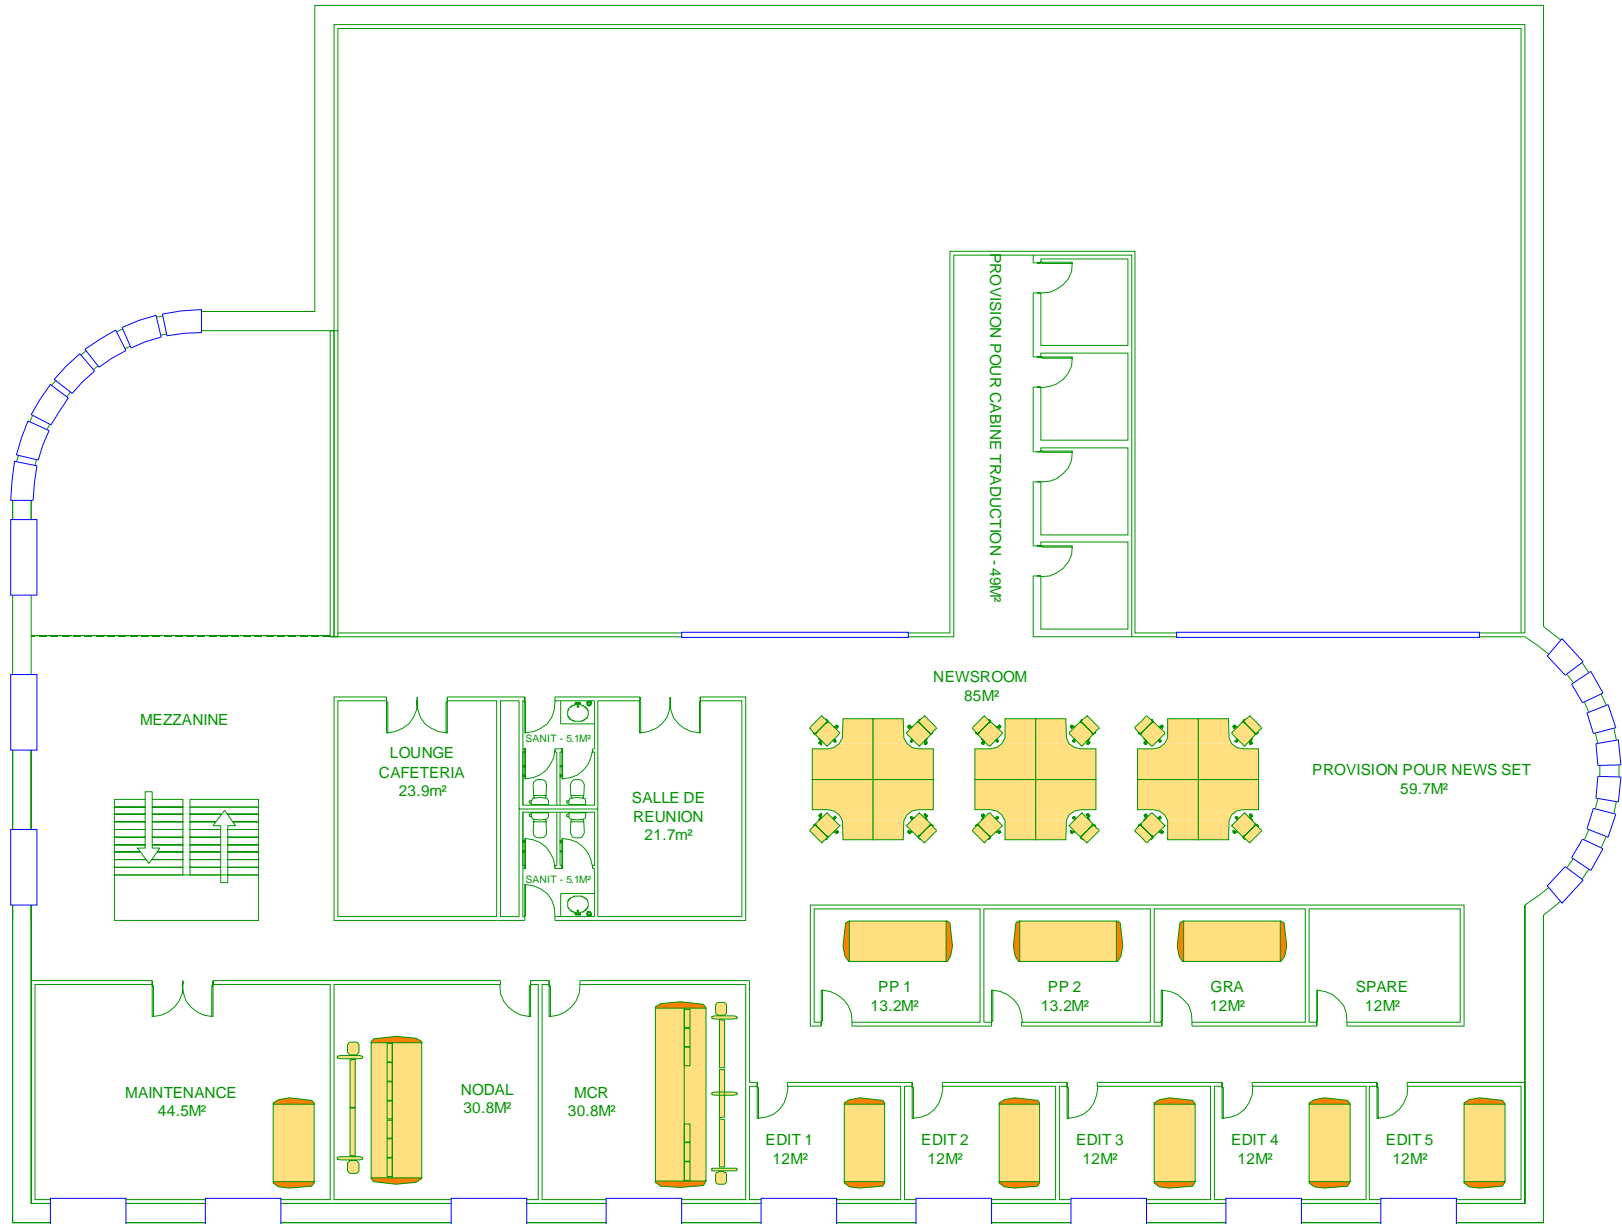

# Implantation des salles RDC

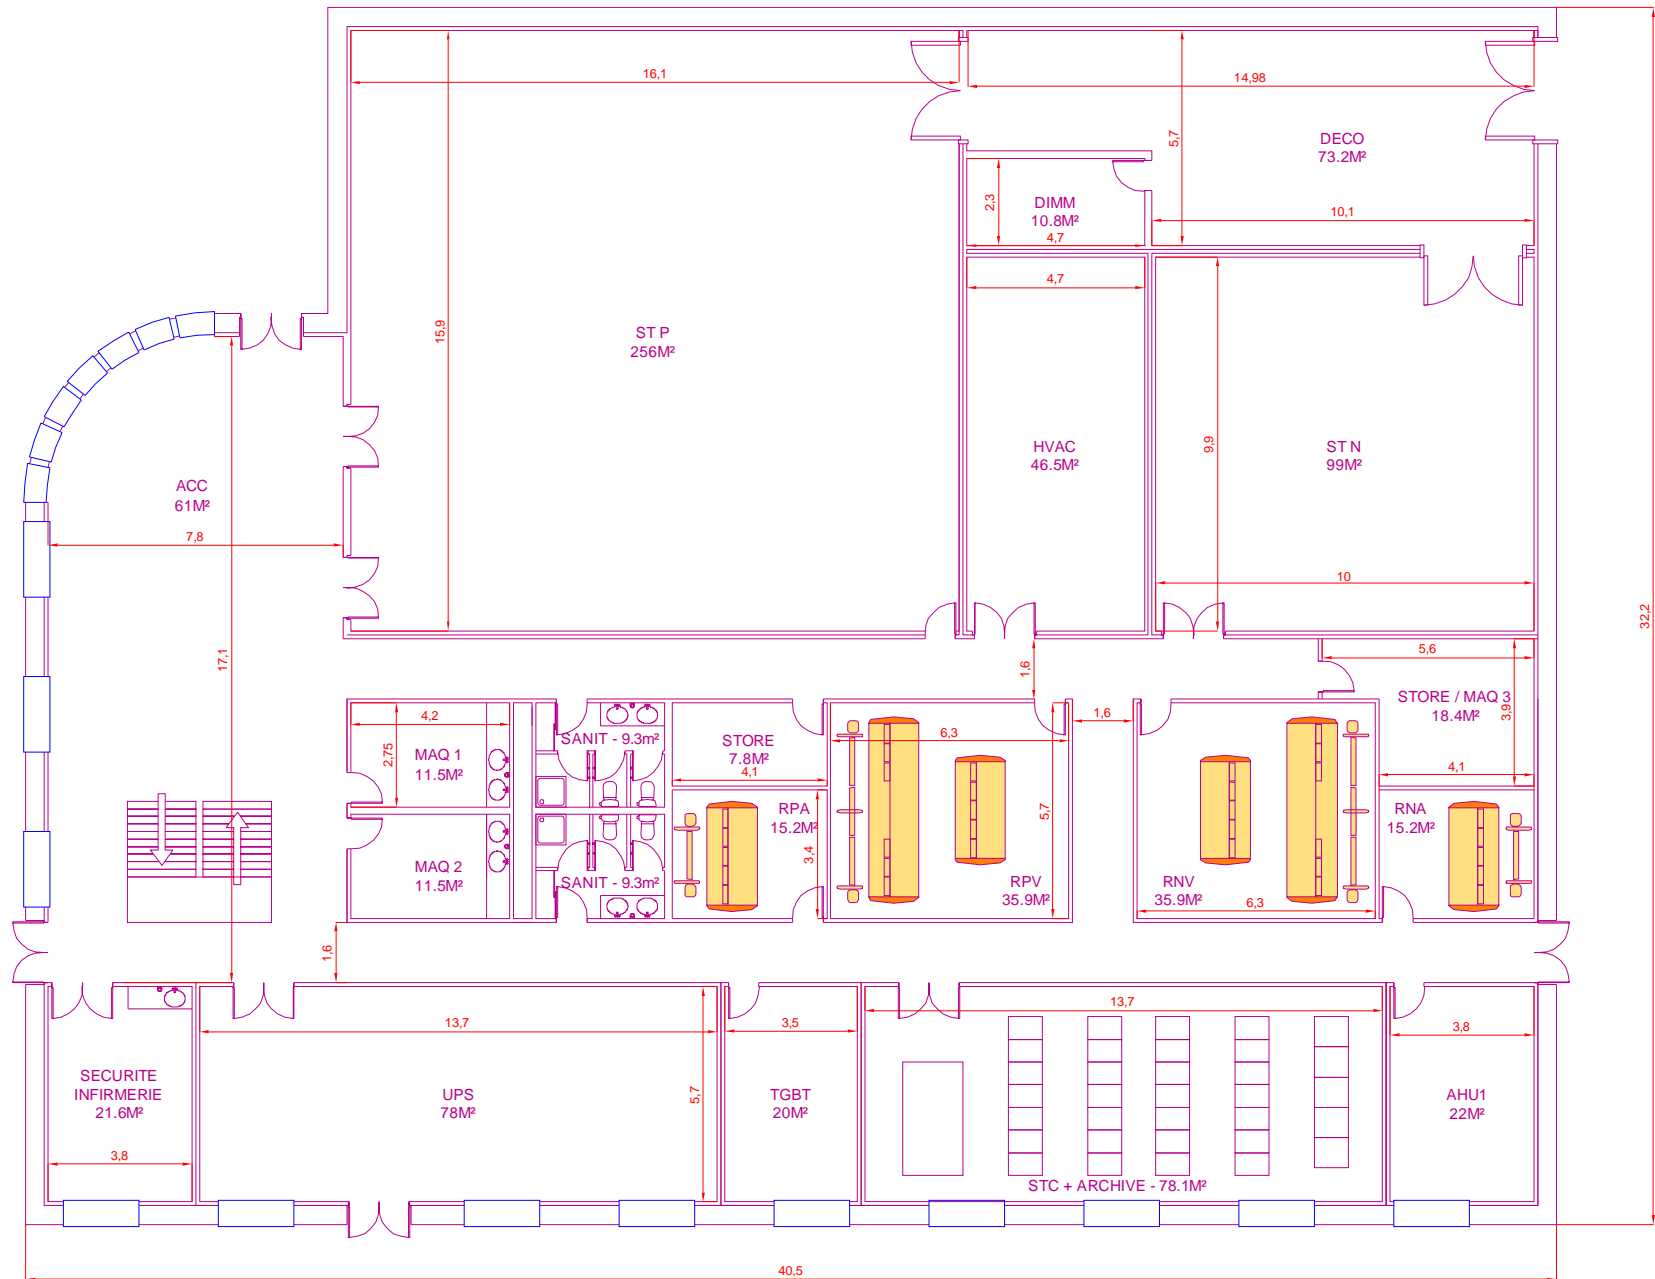

# Implantation des salles R+1

